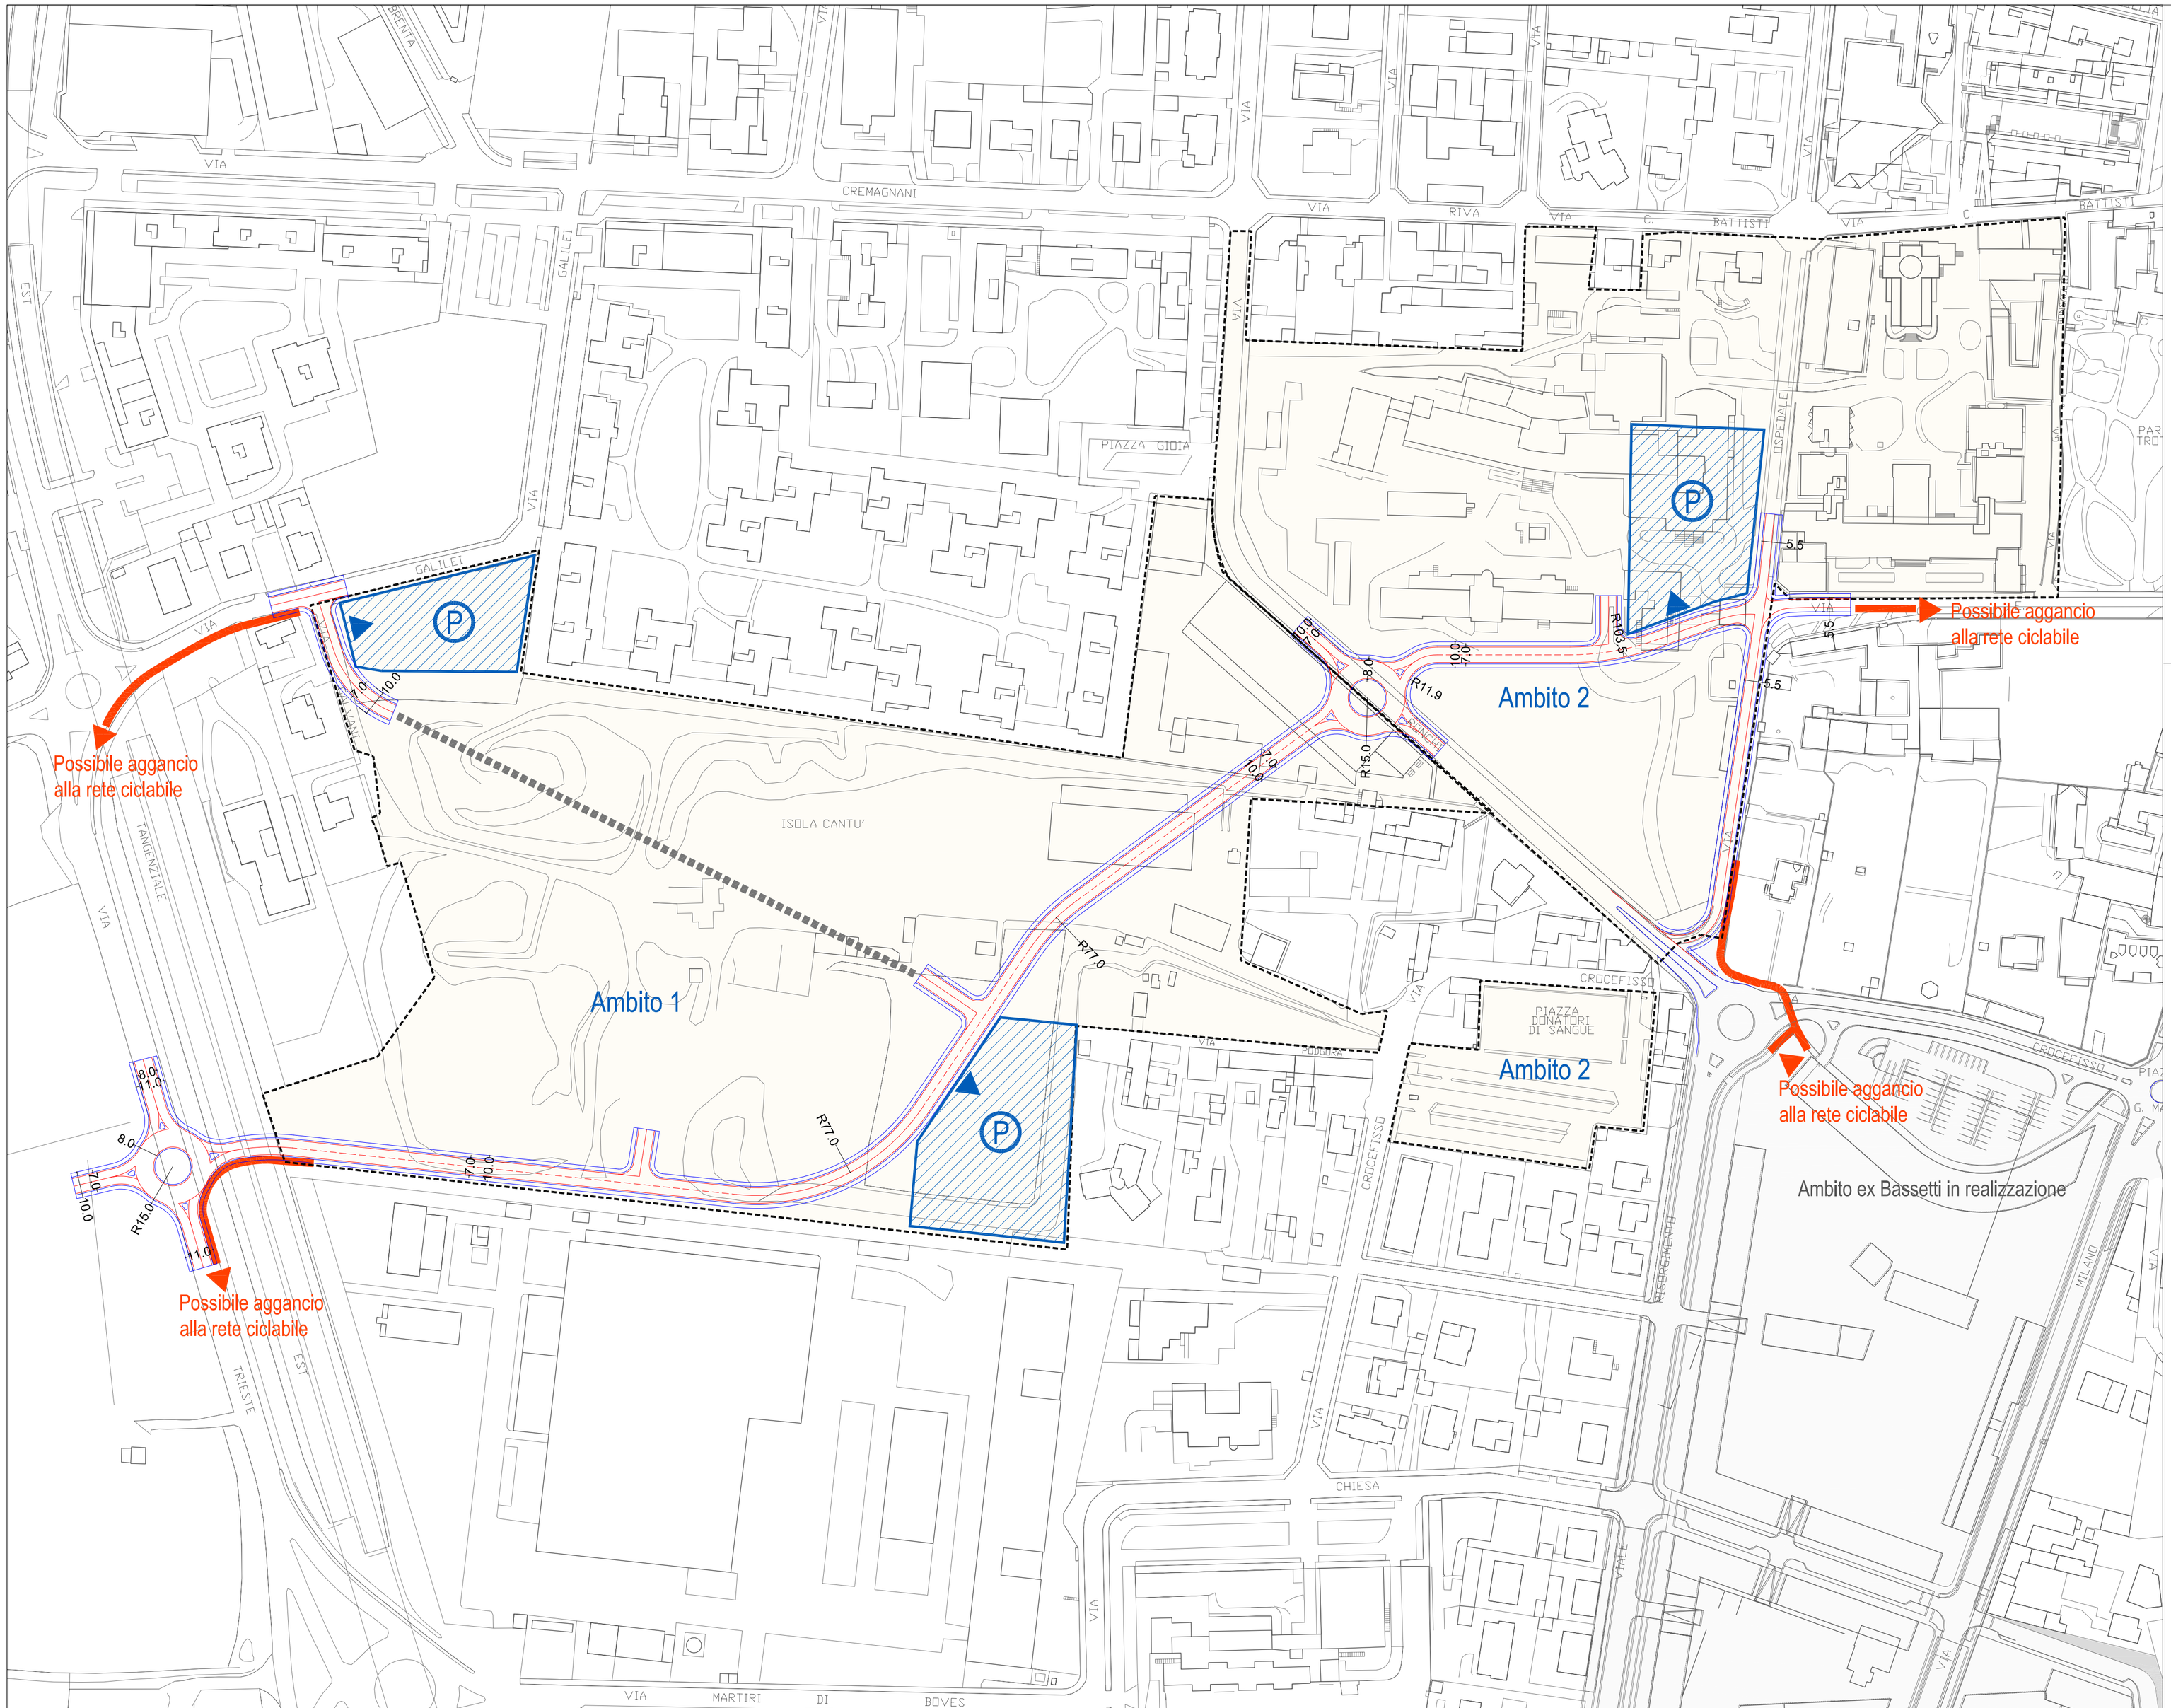

COMMITTENTE

Comune di Vimercate
Piazza Unità d'Italia,1
20059 Vimercate (MB)

INCARICATI

ci.tra S.r.l.
CITTA' TRASPORTI ACCESSIBILITA'
20131 Milano - viale Lombardia 5
tel. 02.70632650-60 fax 02.2361564

CODICE COMMESSA	UBICAZIONE
C0816	COMUNE DI VIMERCATE (MB)

TITOLO COMMESSA - FASE COMMESSA

RIELABORAZIONE E AGGIORNAMENTO DEL PIANO URBANO DEL TRAFFICO
Rapporto finale

NUMERO ELABORATO	TITOLO ELABORATO
22	AREE VECCHIO OSPEDALE / CAVA CANTU'

SCALA	DATA	NOME FILE	REDATTO	VERIFICATO	APPROVATO
	27/04/2010	C0816-TAVOLA 22.pdf	Arch. Indelicato	Ing. Genovese	Arch. Goggi

REVISIONE	DATA	DESCRIZIONE REVISIONE	REDATTO	VERIFICATO	APPROVATO